
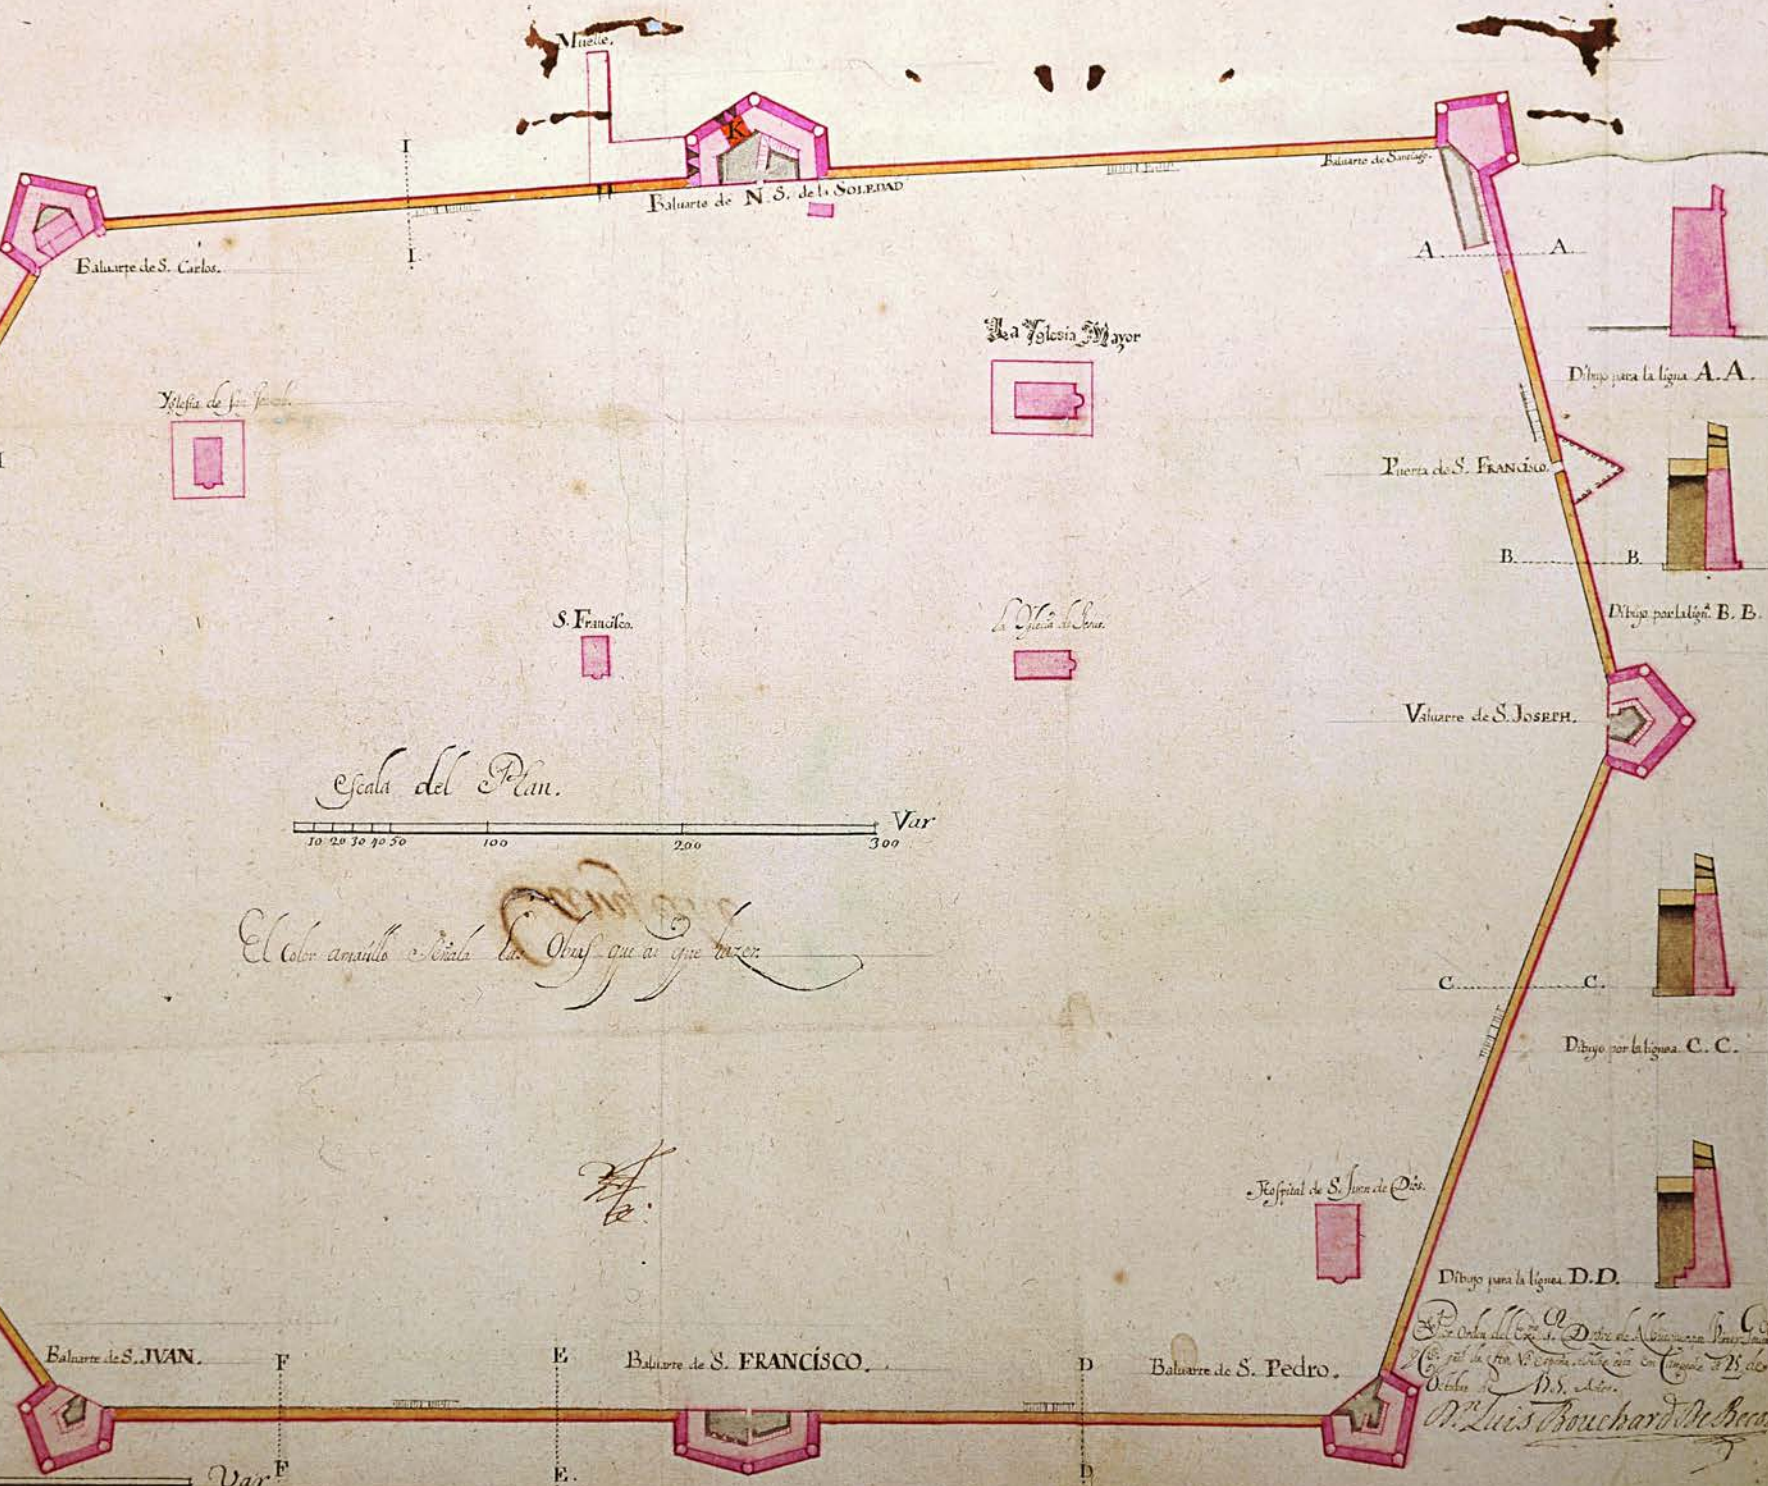
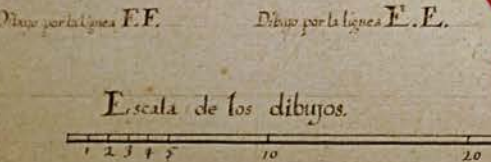
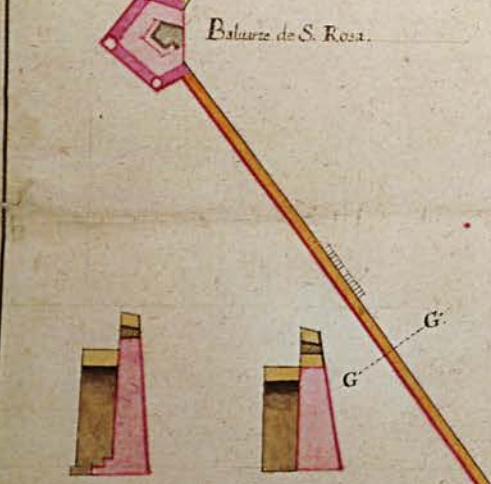
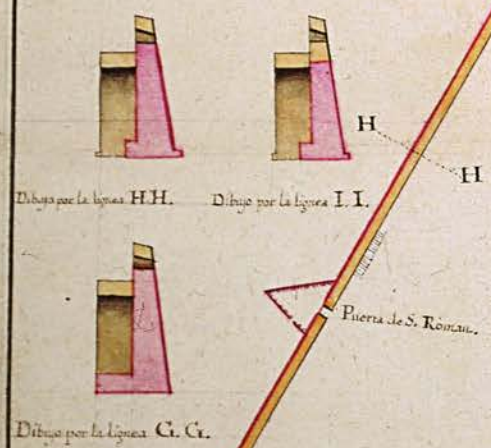


# PLAN DE LA CIUDAD DE CAMPECHE.


Dibujo de las obras que se han de hacer à todas las cortinas de la Plaza.

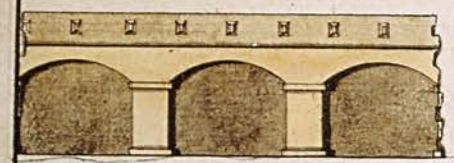

Escala del Plan.  
 10 20 30 40 50 100 200 300 Var

*El color amarillo señala las obras que se han de hacer*

*Luis*

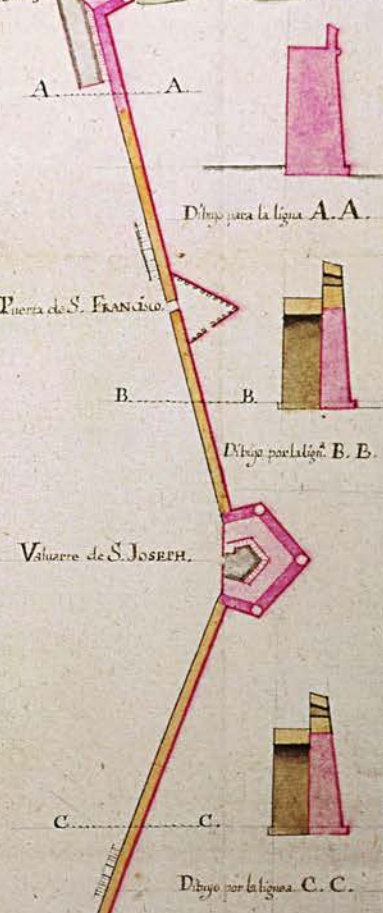

Hospital de S. Juan de Dios  
 Dibujo para la línea D.D.  
 Dibujo para la línea D.D.  
 D. Luis Bouchard de Beauvoir

Escala de los dibujos.  
 1 2 3 4 5 10 20 30 Var