MEXICO 240

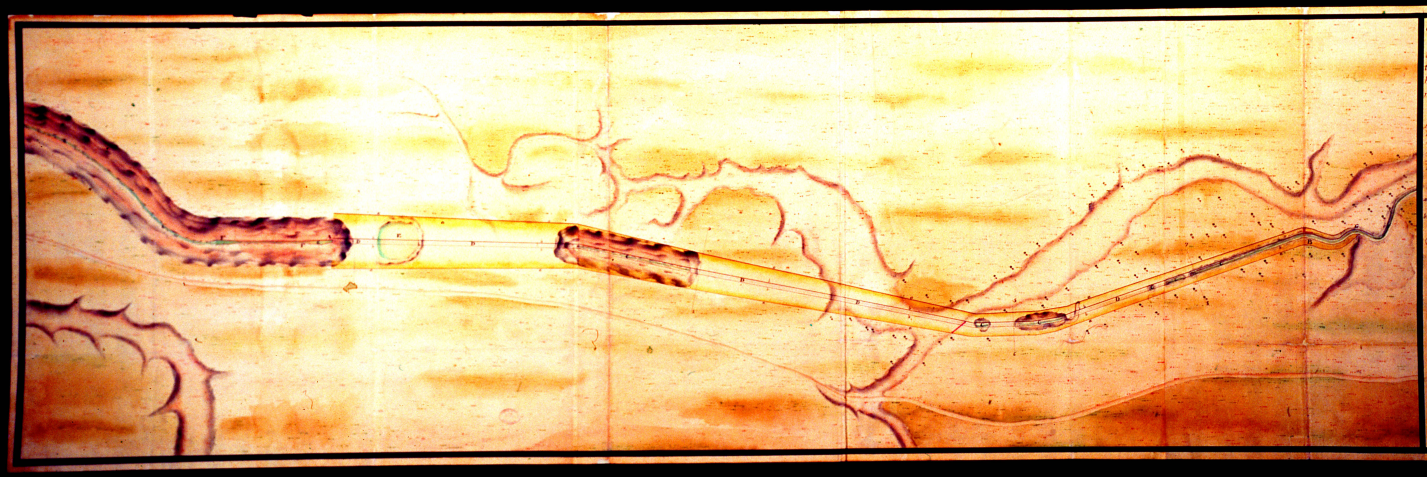

Plano del actual estado del Rl. Desague de Huehuetoca, que comprehende desde la Boveda Rl. hasta la Boca de S.n Gregorio, con vista parcion del Lago abierto á ambos y otra cubierta. Tambien se señala en él el Proyecto de la Excavacion que se ha de hazer, y la anchura que se debe dar en los planos inferior, y superior arreglada á la altura del terreno.

Explicacion.

A. Boveda Real llamada arruinada en parte y en parte de cimbra nueva de mampostería de figura regular.
B. Boca de 61 Arcos que se hallan en los Cimientos.
C. Canal hondo.
D. Contramuro de mampostería por donde corren las Aguas y está cubierto con Bovedas de ladrillo.
E. Pedraplen.
F. Reconocimientos de Cal y Canto para registrar las Cimentaciones.

Explicacion del Proyecto.

a a. Estacadas que se hacen para retirar las Aguas del Rio y Lago, y dejar descubierto el Terreno que se ha de excavar.
b b. Estacadas de madera que se hacen para dejar en seco las Aguas, que se van represando en C.

Escala de 8 Varas Castellanas.